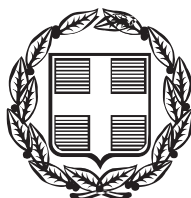



# ΕΦΗΜΕΡΙΣ ΤΗΣ ΚΥΒΕΡΝΗΣΕΩΣ

## ΤΗΣ ΕΛΛΗΝΙΚΗΣ ΔΗΜΟΚΡΑΤΙΑΣ

**ΤΕΥΧΟΣ ΑΝΑΓΚΑΣΤΙΚΩΝ ΑΠΑΛΛΟΤΡΙΩΣΕΩΝ ΚΑΙ ΠΟΛΕΟΔΟΜΙΚΩΝ ΘΕΜΑΤΩΝ** **Αρ. Φύλλου 40**

19 Φεβρουαρίου 2013


## ΠΕΡΙΕΧΟΜΕΝΑ



## ΑΠΟΦΑΣΕΙΣ

Αριθμ. 78075/16446 (1)

Κήρυξη αναγκαστικής απαλλοτρίωσης ακινήτων για την κατασκευή του έργου Βελτίωση - Διαπλάτυνση τμημάτων της Ε.Ο. Κοζάνης - Σερβίων (Β΄ Φάση).

Ο ΓΕΝΙΚΟΣ ΓΡΑΜΜΑΤΕΑΣ ΑΠΟΚΕΝΤΡΩΜΕΝΗΣ ΔΙΟΙΚΗΣΗΣ ΗΠΕΙΡΟΥ - ΔΥΤΙΚΗΣ ΜΑΚΕΔΟΝΙΑΣ

Έχοντας υπόψη:

1. Τις διατάξεις του άρθρου 1 του Ν. 2882/2001 (ΦΕΚ Α΄ 17/6-2-2001) σχετικά με τον τρόπο κήρυξης των αναγκαστικών απαλλοτριώσεων, όπως αυτές τροποποιήθηκαν και ισχύουν.

2. Την αριθμ. 1731/21-12-2012 Εισήγηση του Προϊσταμένου της Κτηματικής Υπηρεσίας Κοζάνης.

3. Το αριθμ. 108333/5966/11-12-2012//Κ.Α.Θ. 4.1.1 Της Δ/νσης Τεχνικών Έργων Περ/κής Ενότητας Κοζάνης «Πρόταση για κήρυξη αναγκαστικής απαλλοτρίωσης ακινήτων (στο τμήμα Πετρανών συνολικού εμβαδού 26.087,66τ.μ. και στο τμήμα Σερβίων συνολικού εμβαδού 13.536,73τ.μ.), για την κατασκευή του έργου - Βελτίωση - διαπλάτυνση τμημάτων της Εθνικής Οδού Κοζάνης-Σερβίων (Β΄ Φάση)».

4. Την αριθμ.. 132863/12-09-2007 κοινή υπουργική απόφαση Υπ. Περιβάλλοντος, Χωροταξίας και Δημοσίων Έργων- Υπ. Αγροτικής Ανάπτυξης και Τροφίμων «Έγκριση περιβαλλοντικών όρων για το έργο Βελτίωση, διαπλάτυνση τμημάτων της Εθνικής Οδού Κοζάνης- Σερβίων».

5. Το με αριθμ. 94554/5192/30-11-2012 έγγραφο της Δ/νσης Τεχνικών Έργων Π.Ε. Κοζάνης, σχετικά με την ανακοίνωση - τοιχοκόλληση στο κατάστημα του Δήμου Κοζάνης (Ν. 2882/2001 άρθρο 3 § 5), η οποία δημοσιεύθηκε στην εφημερίδα Κοζάνης «ΘΑΡΡΟΣ».

6. Την αριθμ. 195295/17-1-2011 Κοινή Απόφαση Υπ. Περιβάλλοντος, Ενέργειας και Κλιματικής Αλλαγής - Υπ. Υποδομών, Μεταφορών και Δικτύων- Υπ. Αγροτικής Ανάπτυξης και Τροφίμων «Τροποποίηση της κοινής υπουργικής απόφασης με α.π. οικ. 132863/12-09-2007 με την οποία εγκρίθηαν οι περιβαλλοντικοί όροι βελτίωσης, διαπλάτυνσης και νέας χάραξης τμημάτων της Εθνικής Οδού Κοζάνης- Σερβίων»

7. Την αριθμ. οικ. 105868/5808/4-12-2012/ΚΑΘ 4.1.1 Απόφαση της Δ/νσης Τεχνικών Έργων Περ/κή Ενότητα Κοζάνης, Τμήμα Συγκοινωνιακών έργων «Έγκριση κτηματολογίου του έργου Βελτίωση, διαπλάτυνση τμημάτων της Εθνικής Οδού Κοζάνης- Σερβίων (Β΄ Φάση)».

8. Το αριθμ. 90173/1918/17-10-2012 έγγραφο της Δ/νσης Αναπτυξιακού Προγραμματισμού, Τμήμα Εφαρμογής Προγραμμάτων και Έργων σχετικά με την κάλυψη δαπανών απαλλοτριώσεων - αγοράς γης ποσού 135.000,00 € σε βάρος των πιστώσεων του έργου με κωδ. έργου 2012ΕΠ00580003 της ΣΑΕΠ 005/8.

9. Ότι οι προϋποθέσεις κήρυξης της προτεινόμενης απαλλοτρίωσης έχουν πληρωθεί και ειδικότερα:

- Έχει εκδοθεί ο κτηματολογικός πίνακας και διαγράμματα των ιδιοκτησιών, τα οποία θεωρήθηκαν από τον Κων/νο Γρίβα Πολιτικό Μηχανικό Διευθυντή Τ.Ε. Π.Ε. Κοζάνης, περιλαμβάνονται δε:

α) εκτάσεις Δημοσίου για το πρώτο τμήμα Ε1= 19292,05 τ.μ., για το δεύτερο τμήμα Ε2= 3493,88 τ.μ. ήτοι συνολική δημόσια έκταση Ε1+Ε2=22785,93 τ.μ. και β) εκτάσεις προς απαλλοτρίωση για το πρώτο τμήμα Ε1=26087,66 τ.μ., για το δεύτερο τμήμα Ε2=13536,73 τ.μ. ήτοι συνολική απαλλοτριωτέα έκταση Ε1+Ε2=39624,39 τ.μ.

- Τηρήθηκαν οι προβλεπόμενες προϋποθέσεις του άρθρου 3 και ειδικότερα της § 3 του Ν. 2882/2001, ήτοι:

α) η με αριθμ. 82236/2018/16-10-2012 γνωμοδότηση της Δ/νσης Πολιτικής Γης Π.Ε. Κοζάνης και

β) η με αριθμ. 4923/24-09-2012 γνωμοδότηση της Δ/νσης Αγροτικής Οικονομίας Π.Ε. Κοζάνης, αποφασίζουμε:

Την κήρυξη αναγκαστικής απαλλοτρίωσης ακινήτων υπέρ του Δημοσίου για την κατασκευή του έργου «Βελτίωση - Διαπλάτυνση τμημάτων της Ε.Ο. Κοζάνης-Σερβίων (Β΄ Φάση).

Πρόκειται για παρέμβαση που γίνεται για δημόσια ωφέλεια, με τεχνικό αντικείμενο του έργου την βελτίωση-διαπλάτυνση της Ε.Ο. Κοζάνης -Λάρισας στις περιοχές Πετρανών και Σερβίων και συγκεκριμένα αφορά:

- Το τμήμα οδού μήκους 1.677,51 μέτρων από τη διασταύρωση των Σχολών Ο.Α.Ε.Δ. Κοζάνης, από Χ.Θ. 8+004,78 έως τη Χ.Θ. 9+682,29 με διατομή 14/16 (κωδ. οδού 1 Α).

- Το τμήμα οδού μήκους 1.149,72 μέτρων από τα Σέρβια προς Λάρισα, από τη Χ.Θ. 26+245,66 έως τη Χ.Θ. 27+395,38 (κωδ. οδού 3).

Περιλαμβάνει εργασίες χωματουργικών, ασφαλτικών, οδοστρωσίας, σήμανση-ασφάλεια και κατασκευή τεχνικών έργων.

Οι εκτάσεις προς απαλλοτρίωση είναι: α) τμήμα Δ.Δ. Πετρανών συνολικού εμβαδού 26.087,66τ.μ. και β) τμήμα Δ.Δ. Σερβίων συνολικού εμβαδού 13.536,73τ.μ., για την αποζημίωση των οποίων βαρύνεται η Περιφέρεια Δυτικής Μακεδονίας και ειδικότερα η πίστωση του έργου με κωδικό έργου 2012ΕΠ00580003 της ΣΑΕΠ 005/8 ποσού έως 135.000,00 €.

Όλα τα κτηματολογικά διαγράμματα και πίνακες, τα οποία συντάχθηκαν (Ιούνιος 2010 και Οκτώβριος 2012) από την ΑΝ.ΚΟ (ΑΝΑΠΤΥΞΙΑΚΗ ΔΥΤΙΚΗΣ ΜΑΚΕΔΟΝΙΑΣ Α.Ε. - ΑΝΑΠΤΥΞΙΑΚΗ Α.Ε. Ο.Τ.Α.) και εγκρίθηκαν από την Δ/νση Τεχνικών Έργων Περιφερειακής Ενότητας Κοζάνης.

Στην έκταση που απαλλοτριώνεται προβάλλουν δικαιώματα κυριότητας οι αναγραφόμενοι στους κτηματολογικούς πίνακες ιδιοκτήτες.

Η απόφαση αυτή να δημοσιευθεί στην Εφημερίδα της Κυβερνήσεως.

Ιωάννινα, 30 Ιανουαρίου 2013

Ο Γενικός Γραμματέας
Αποκεντρωμένης Διοίκησης
ΗΛΙΑΣ ΘΕΟΔΩΡΙΔΗΣ

---

Αριθμ. 10642/515 (2)

Επανακαθορισμός ορίων οικισμού Πάργας, Δήμου Πάργας, Π.Ε. Πρέβεζας

Ο ΠΕΡΙΦΕΡΕΙΑΡΧΗΣ ΗΠΕΙΡΟΥ

Έχοντας υπόψη

1. Τις διατάξεις του αρθ. 186, παρ. ΣΤ του Ν.3852/2010 (ΦΕΚ 87 Α΄).

2. Τις διατάξεις του Ν.1337/1983 (ΦΕΚ 33 Α) «Επέκταση των πολεοδομικών σχεδίων. Οικιστική ανάπτυξη και σχετικές ρυθμίσεις».

3. Το από 24-4-85 ΠΔ (ΦΕΚ 181 Δ) «Τρόπος καθορισμού ορίων οικισμών της χώρας μέχρι 2000 κατοίκους, κατηγορίες αυτών και καθορισμός όρων και περιορισμών δόμησης τους».

4. Την υπ' αριθμ Τ.Π. Οικ. 3055/1987 Απόφαση Νομάρχη Πρέβεζας (ΦΕΚ 925 Δ) όπως τροποποιήθηκε με την Τ.Π. Οικ. 1743/1993 Απόφαση Νομάρχη Πρέβεζας (ΦΕΚ 564 Δ)

5. Την Εγκύκλιο 6963/1506/15/6-3-1996 [Εγκ-15/96] του Υ.ΠΕ.ΧΩ.Δ.Ε.

6. Τις υπ' αριθμ 304/2011 και 200/2012 Αποφάσεις Δημοτικού Συμβουλίου Δήμου Ζηρού.

7. Την υπ' αριθμ. 110060/6610/19.12.2012 εισήγηση της Δ/νσης Περιβάλλοντος και Χωρικού Σχεδιασμού Περιφέρειας Ηπείρου προς το ΣΥΠΟΘΑ Π.Ε. Πρέβεζας.

8. Την υπ' αριθμ. 2/20.12.2012 γνωμοδότηση (θέμα $1^{ο}$) του ΣΥΠΟΘΑ Π.Ε. Πρέβεζας.

Και επειδή:

Η ως άνω τροποποίηση έχει σημειακό - εντοπισμένο χαρακτήρα υπαγορεύεται από πολεοδομικά κριτήρια, αποβλέπει στη θεραπεία πολεοδομικών αναγκών και στην άρση και επίλυση υφιστάμενων προβλημάτων.

Ειδικότερα, σύμφωνα με την εγκύκλιο 15/1996 του ΥΠΕΧΩΔΕ για τον επανακαθορισμό ορίων οικισμού ληπτέα είναι η πραγματική κατάσταση που υπήρχε κατά τη δημοσίευση του Ν. 1337/83 (ΦΕΚ 33 Α/14.3.1983). Παρέπεται λοιπόν, ότι δεν επιτρέπεται επανακαθορισμός των ορίων οικισμού με βάση νέα πραγματική κατάσταση, η οποία προέκυψε μετά τον αρχικό καθορισμό τους, τα δε όρια οικισμού που καθορίζονται με βάση του Π.Δ/τος 24.5.1985 (ΦΕΚ 181 Δ/3.5.1985) επιτρέπεται να τροποποιηθούν μόνο για λόγους νομιμότητας, όπως είναι η πλάνη περί τα πράγματα, με πράξη, η οποία επιβάλλεται να αιτιολογείται ειδικώς με αναφορά σε συγκεκριμένα πραγματικά περιστατικά και στοιχεία.

Περαιτέρω, η οριοθέτηση του οικισμού Πάργας (ΦΕΚ 925 Δ/1987) και η τροποποίηση αυτής (ΦΕΚ 564 Δ/1993) έγιναν σύμφωνα με τις διατάξεις του άρθρου 4 του από 24-4-85 ΠΔ (ΦΕΚ 181 Δ).

Η 5η Επαρχιακή Οδός Πρέβεζας- Πάργας και το όριο απαλλοτρίωσης αυτής καθορίστηκαν με την υπ'αριθμ Δ.392/333/12-03-1966 κοινή υπουργική απόφαση Υπουργών Οικονομικών και Δημοσίων Έργων (ΦΕΚ 52 Δ'/7-4-1966). Στην τροποποίηση της οριοθέτησης του οικισμού Πάργας (ΦΕΚ 564 Δ/1993) το όριο του οικισμού τέμνει ιδιοκτησίες και μόνο το εκτός σχεδίου τμήμα τους έχει πρόσωπο στο όριο απαλλοτρίωσης της 5ης Επαρχιακής οδού, με αποτέλεσμα πολλά ακίνητα που βρίσκονται εντός οικισμού να μην έχουν πρόσωπο σε κοινόχρηστο χώρο (καινά καθίστανται μη οικοδομήσιμα.

Σύμφωνα με το άρθρο 4 του από 24-4-85 ΠΔ (ΦΕΚ 181Δ) «Τα όρια οικισμού επίσης, μπορούν να μετατίθενται κατά μικρή απόσταση μόνο όταν πρόκειται να ταυτιστούν με σημαντικό φυσικό ή τεχνητό, εύκολα αναγνωρίσιμο στοιχείο του περιβάλλοντος ή να συσχετιστούν με εύκολα αναγνωρίσιμα και μεταξύ τους ορατά φυσικά ή τεχνητά ορόσημα, όπως διασταυρώσεις οδών, γέφυρες κλπ». Στην τροποποίηση των ορίων του οικισμού το όριο δεν ταυτίστηκε με το όριο της απαλλοτρίωσης της 5ης Επαρχιακής οδού που αποτελεί σημαντικό τεχνητό, εύκολα αναγνωρίσιμο στοιχείο του περιβάλλοντος.

Συνεπώς υφίσταται ανάγκη, λόγω σφάλματος που έχει υπεισέλθει και πλάνης περί τα πράγματα, να επανακαθοριστούν τα όρια του οικισμού και να μετατεθούν κατά μικρή απόσταση, όπως φαίνεται στα συνημμένα σχέδια και βάσει της πραγματικής κατάστασης που υπήρχε κατά τη δημοσίευση του Ν. 1337/83, δεδομένου ότι το όριο απαλλοτρίωσης της 5ης Επαρχιακής Οδού Πρέβεζας - Πάργας καθορίστηκε το 1966 (ΦΕΚ 52 Δ/1966) ενώ η τροποποίηση των ορίων του οικισμού Πάργας έγινε το 1993 (ΦΕΚ 564 Δ/1993).


Από τις κανονιστικές διατάξεις της Απόφασης αυτής δεν προκαλείται δαπάνη σε βάρος του Δημοσίου ή του οικείου Ο.Τ.Α., αποφασίζουμε:

Τον επανακαθορισμό των ορίων του οικισμού Πάργας κατά μήκος της 5ης Επαρχιακής οδού Πρέβεζας - Πάργας και την ταύτιση τους με το όριο απαλλοτρίωσης της οδού και μόνο, όπως αυτά απεικονίζονται στα θεωρημένα αρμοδίως συνημμένα σχέδια 1-2-3 κλίμακας 1:1000.

Η απόφαση αυτή να δημοσιευθεί στην εφημερίδα της Κυβερνήσεως.

Ιωάννινα, 11 Φεβρουαρίου 2013

Ο Περιφερειάρχης
ΑΛΕΞΑΝΔΡΟΣ ΚΑΧΡΙΜΑΝΗΣ

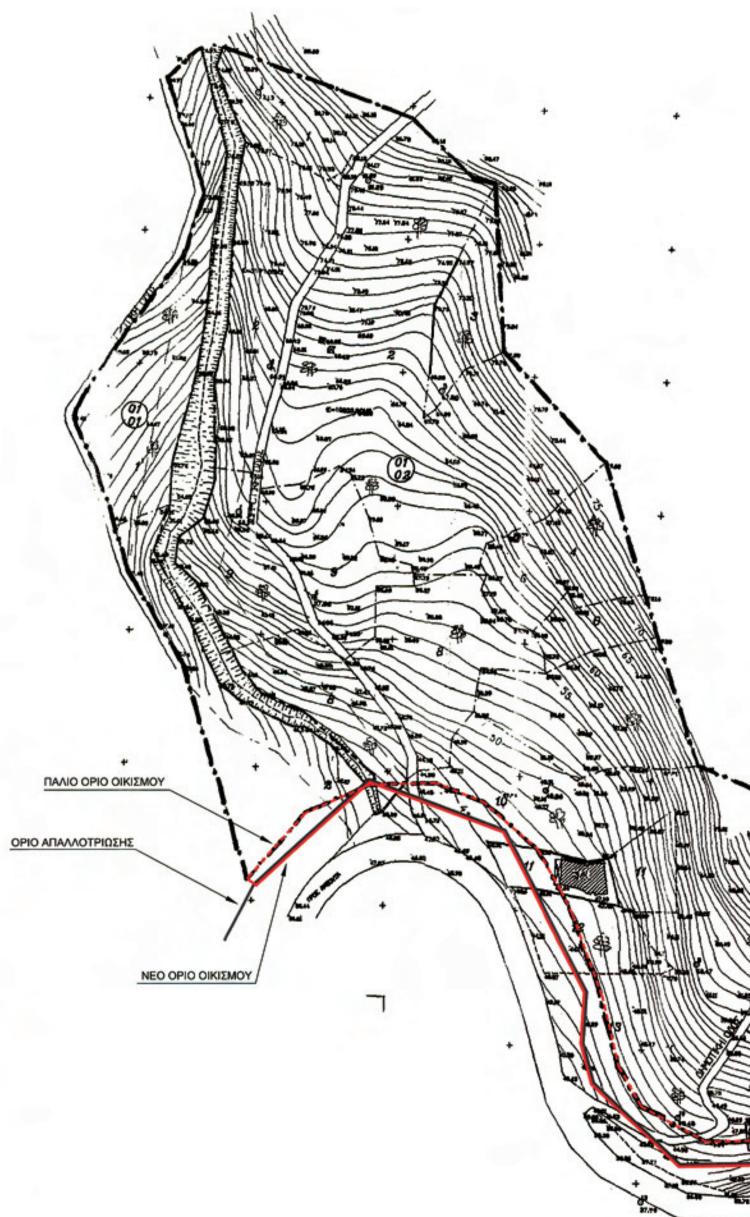


## ΥΠΟΜΝΗΜΑ

- - - - - ΠΑΛΙΟ ΟΡΙΟ ΟΙΚΙΣΜΟΥ

——— ΟΡΙΟ ΑΠΑΛΛΟΤΡΙΩΣΗΣ

——— ΝΕΟ ΟΡΙΟ ΟΙΚΙΣΜΟΥ

ΤΕΧΝΙΚΗ ΥΠΗΡΕΣΙΑ
ΔΗΜΟΥ ΠΑΡΓΑΣ
ΑΧΕΡΟΝΤΟΣ 29 , ΚΑΝΑΛΑΚΙ
Τ.Κ. 48062 , ΤΗΛ. 2684029215

Συνοδεύει την υπ' αρ. 7/2012 Γνωμοδότηση της 2ης Επιτροπής Συνοδ. - Η πρόεδρος
Πολυχρονίδου Όλγα

ΘΕΜΑ:
ΕΠΑΝΑΚΑΘΟΡΙΣΜΟΣ ΟΡΙΟΥ ΟΙΚΙΣΜΟΥ ΠΑΡΓΑΣ

ΙΔΙΟΚΤΗΤΗΣ:
ΔΗΜΟΣ ΠΑΡΓΑΣ

Συνοδεύει την υπ' αριθμ. 10649/515 11/02/2013 Απόφαση Περιφεράρχη Ηπείρου
Ιωάννινα 11/02/2013

ΘΕΣΗ:
5η ΕΠΑΡΧΙΑΚΗ ΟΔΟ ΠΑΡΓΑ

Μ.Ε.Π.
Ο Προϊστάμενος
Δ/νσης Περιβ/ντος & Χωρ/κού Σχ/σμού
Χρόνης Καλτσ...
Πολιτικός Μηχ/κός


ΚΛΙΜΑΚΑ 1/1000

1

ΗΜΕΡΟΜΗΝΙΑ
ΝΟΕΜΒΡΙΟΣ 2012

ΘΕΩΡΗΘΗΚΕ
Ο ΠΡΟΪΣΤΑΜΕΝΟΣ
ΜΑΝΩΛΙΤΣΗΣ ΘΕΟΔΩΡΟΣ
ΤΟΠΟΓΡΑΦΟΣ ΜΗΧΑΝΙΚΟΣ

Ο ΣΥΝΤΑΞΑΣ
ΖΕΡΗΣ ΚΩΝ/ΝΟΣ
ΠΟΛΙΤΙΚΟΣ ΜΗΧΑΝΙΚΟΣ Τ.Ε.

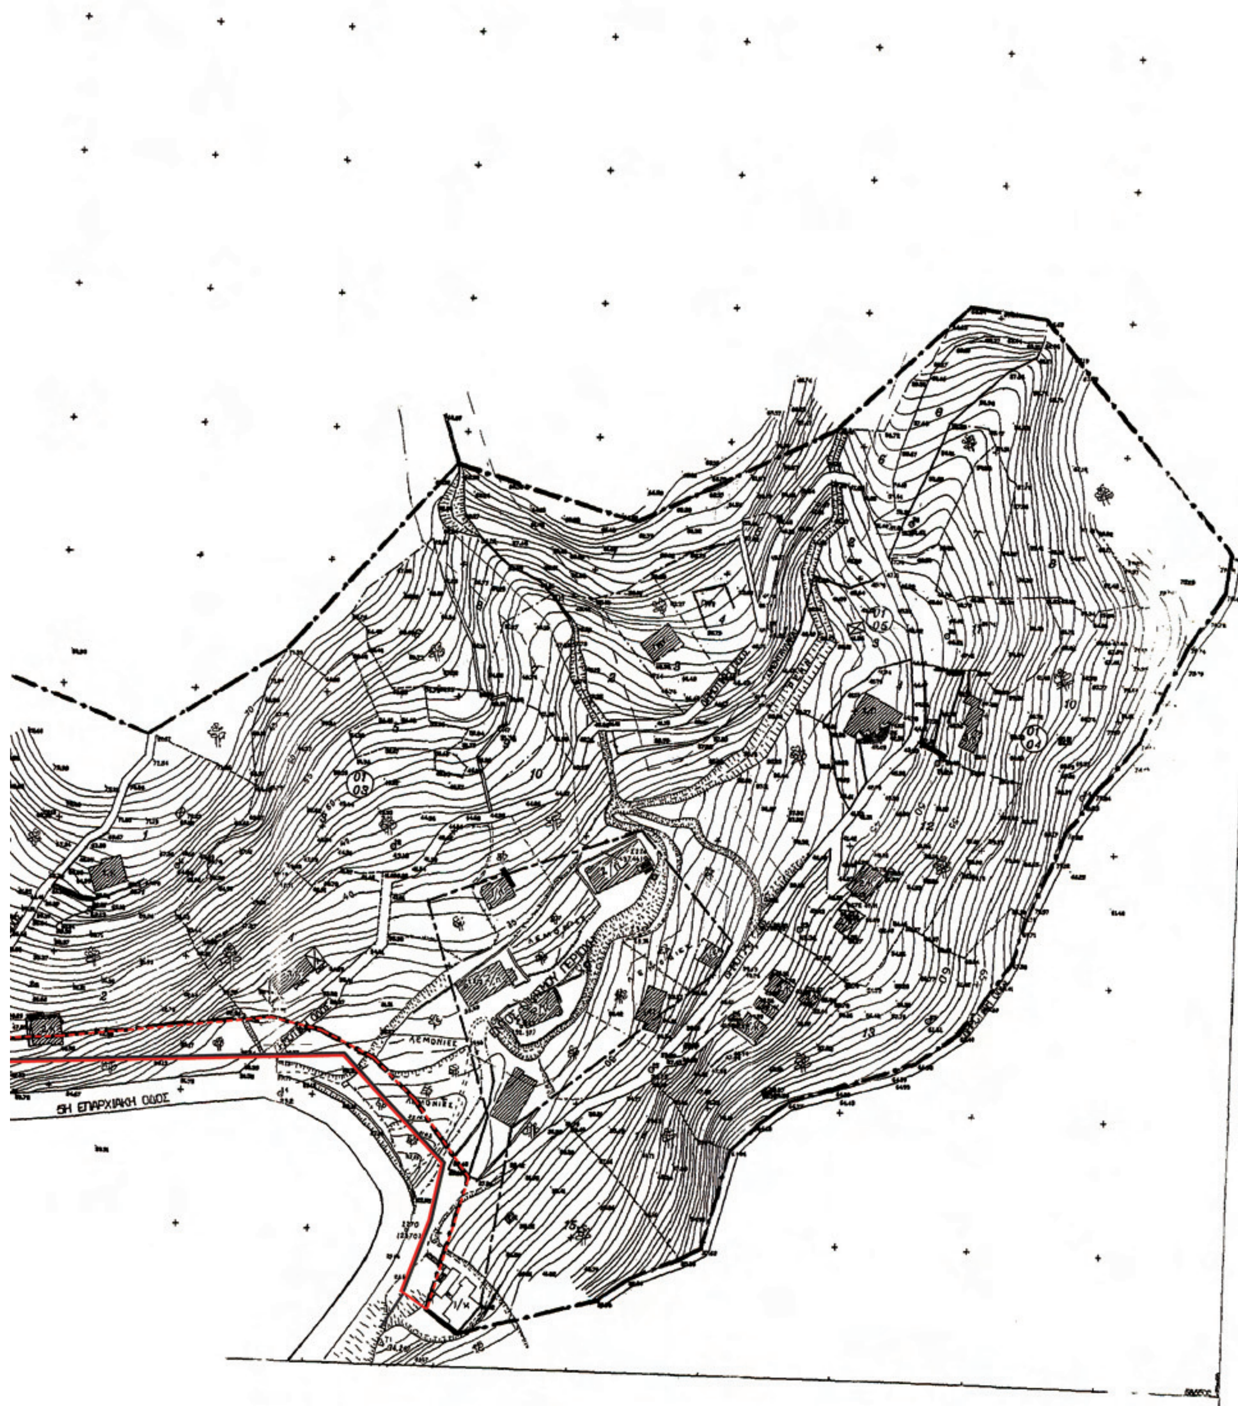
5Η ΕΠΑΡΧΙΑΚΗ ΟΔΟΣ
ΛΕΜΟΝΙΕΣ

**ΕΘΝΙΚΟ ΤΥΠΟΓΡΑΦΕΙΟ**
Για τεχνικούς λόγους στο σχεδιάγραμμα, έγινε σμίκρυνση, κατά ποσοστό 34%




## ΥΠΟΜΝΗΜΑ

- - - - - - ΠΑΛΙΟ ΟΡΙΟ ΟΙΚΙΣΜΟΥ
——— ΟΡΙΟ ΑΠΑΛΛΟΤΡΙΩΣΗΣ
——— ΝΕΟ ΟΡΙΟ ΟΙΚΙΣΜΟΥ

ΤΕΧΝΙΚΗ ΥΠΗΡΕΣΙΑ
ΔΗΜΟΥ ΠΑΡΓΑΣ
ΑΧΕΡΟΝΤΟΣ 29 , ΚΑΝΑΛΑΚΙ
Τ.Κ. 48062 , ΤΗΛ. 2684029215



ΘΕΜΑ:
ΕΠΑΝΑΚΑΘΟΡΙΣΜΟΣ ΟΡΙΟΥ ΟΙΚΙΣΜΟΥ ΠΑΡΓΑΣ

ΙΔΙΟΚΤΗΤΗΣ:
ΔΗΜΟΣ ΠΑΡΓΑΣ

Συνοδεύει την υπ' αριθμ. 10642/515/ 11/02/2013 Απόφαση Περιφέρειας Ηπείρου
Ιωάννινα 11/02/2013


ΘΕΣΗ:
5η ΕΠΑΡΧΙΑΚΗ ΟΔΟ ΠΑΡΓΑ

M.E.Π.
Ο Προϊστάμενος
Δ/νσης Περιβ/ντος & Χωρικού Σχ/σμού

| | |
|---|---|
| ΚΛΙΜΑΚΑ 1/1000 | 2 |
| ΗΜΕΡΟΜΗΝΙΑ ΝΟΕΜΒΡΙΟΣ 2012 | |

| ΘΕΩΡΗΘΗΚΕ | Ο ΣΥΝΤΑΞΑΣ |
|---|---|
| Ο ΠΡΟΪΣΤΑΜΕΝΟΣ<br>ΜΑΝΩΛΙΤΣΗΣ ΘΕΟΔΩΡΟΣ<br>ΤΟΠΟΓΡΑΦΟΣ ΜΗΧΑΝΙΚΟΣ | ΖΕΡΗΣ ΚΩΝ/ΝΟΣ<br>ΠΟΛΙΤΙΚΟΣ ΜΗΧΑΝΙΚΟΣ Τ.Ε. |

**ΕΘΝΙΚΟ ΤΥΠΟΓΡΑΦΕΙΟ**
Για τεχνικούς λόγους στο σχεδιάγραμμα, έγινε σμίκρυνση, κατά ποσοστό 36%

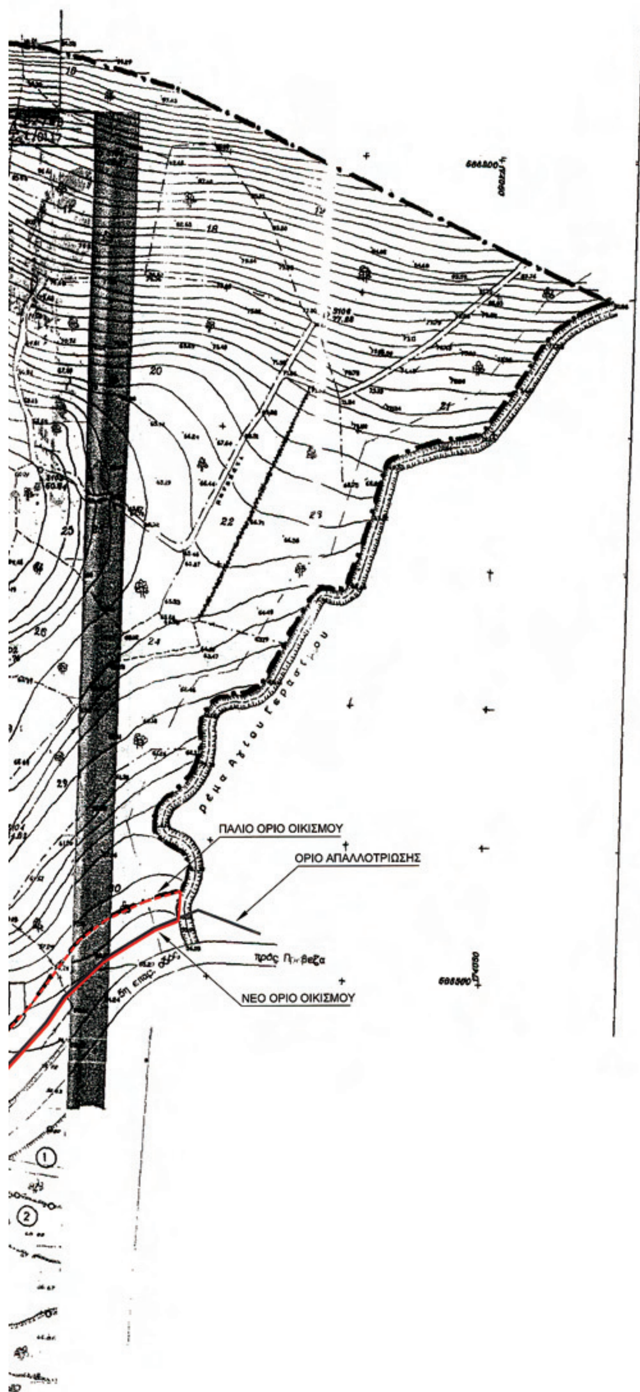


## ΥΠΟΜΝΗΜΑ

- - - - - ΠΑΛΙΟ ΟΡΙΟ ΟΙΚΙΣΜΟΥ

——— ΟΡΙΟ ΑΠΑΛΛΟΤΡΙΩΣΗΣ

——— ΝΕΟ ΟΡΙΟ ΟΙΚΙΣΜΟΥ

**ΤΕΧΝΙΚΗ ΥΠΗΡΕΣΙΑ**
ΔΗΜΟΥ ΠΑΡΓΑΣ
ΑΧΕΡΟΝΤΟΣ 29 , ΚΑΝΑΛΑΚΙ
Τ.Κ. 48062 , ΤΗΛ. 2684029215



Συνοδεύει την υπ' αριθμ. 7η Γνωμοδότηση της 2ης Επιτροπής ΣΥΠΟΘΑ
Η Πρόεδρος
Πολυχρονιάδου Βάγια

ΘΕΜΑ:
ΕΠΑΝΑΚΑΘΟΡΙΣΜΟΣ ΟΡΙΟΥ ΟΙΚΙΣΜΟΥ ΠΑΡΓΑΣ

ΙΔΙΟΚΤΗΤΗΣ:
ΔΗΜΟΣ ΠΑΡΓΑΣ

Συνοδεύει την υπ' αριθμ. 10649/515
11/02/2013 Απόφαση Περιφερειάρχη Ηπείρου
Ιωάννινα 11/02/2013

ΘΕΣΗ:
5η ΕΠΑΡΧΙΑΚΗ ΟΔΟ ΠΑΡΓΑ

Μ.Ε.Π.
Ο Προϊστάμενος
Δ/νσης Περιβ/ντος & Χωρ/κού Σχ/σμού
Χρόνης Καλτσούνης
Πολιτικός Μηχ/κός με Α' β

ΚΛΙΜΑΚΑ 1/1000

ΗΜΕΡΟΜΗΝΙΑ
ΝΟΕΜΒΡΙΟΣ 2012

3

ΘΕΩΡΗΘΗΚΕ
Ο ΠΡΟΪΣΤΑΜΕΝΟΣ
ΜΑΝΩΛΙΤΣΗΣ ΘΕΟΔΩΡΟΣ
ΤΟΠΟΓΡΑΦΟΣ ΜΗΧΑΝΙΚΟΣ

Ο ΣΥΝΤΑΞΑΣ
ΖΕΡΗΣ ΚΩΝ/ΝΟΣ
ΠΟΛΙΤΙΚΟΣ ΜΗΧΑΝΙΚΟΣ Τ.Ε.

## ΔΙΟΡΘΩΣΕΙΣ ΣΦΑΛΜΑΤΩΝ

(3)

Στην αριθμ. Δ12α/Φ73/0/734 απόφαση του Αναπληρωτή Υπουργού Ανάπτυξης, Ανταγωνιστικότητας, Υποδομών, Μεταφορών και Δικτύων, που δημοσιεύθηκε στο ΦΕΚ 27/τ.ΑΑΠ/5.2.2013, στη σελίδα 263, γίνεται η εξής διόρθωση στον αριθμό της απόφασης:

Από τον εσφαλμένο: «Δ12α/Φ73/0/737»,

στον ορθό: «Δ12α/Φ73/0/734».

(Από το Εθνικό Τυπογραφείο)

(4)

Στις αριθμ. Δ12α/Φ80/0/737, Δ12α/Φ80/0/733 αποφάσεις του Αναπληρωτή Υπουργού Ανάπτυξης, Ανταγωνιστικότητας, Υποδομών, Μεταφορών και Δικτύων, που δημοσιεύθηκαν στο ΦΕΚ 28/τ.ΑΑΠ/7.2.2013, στη σελίδα 270, γίνεται η εξής διόρθωση στην ημερομηνία:

Από την εσφαλμένη: «23 Ιανουαρίου 2013»,

στην ορθή: «24 Ιανουαρίου 2013».

(Από το Εθνικό Τυπογραφείο)




**ΑΠΟ ΤΟ ΕΘΝΙΚΟ ΤΥΠΟΓΡΑΦΕΙΟ**

ΚΑΠΟΔΙΣΤΡΙΟΥ 34 * ΑΘΗΝΑ 104 32 * ΤΗΛ. 210 52 79 000 * FAX 210 52 21 004